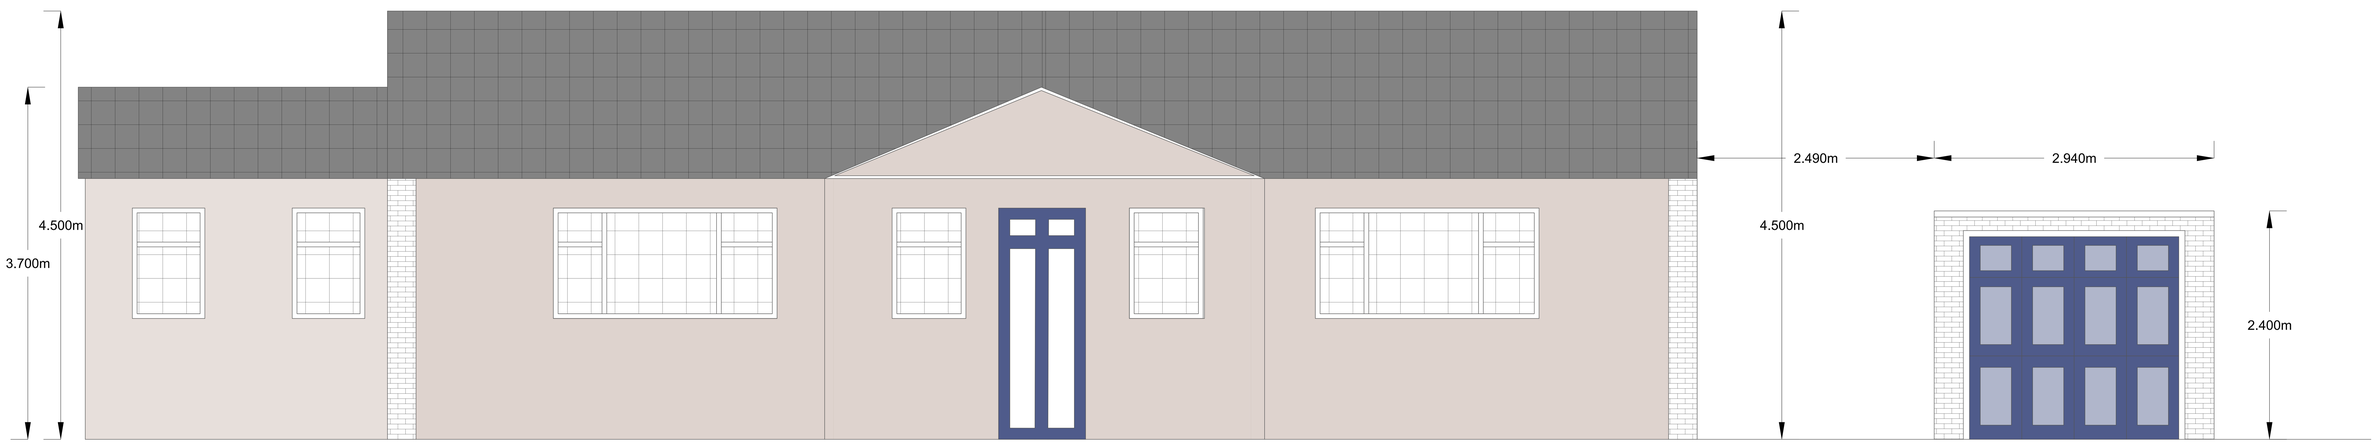

Existing Front Elevation
Scale: 1:100