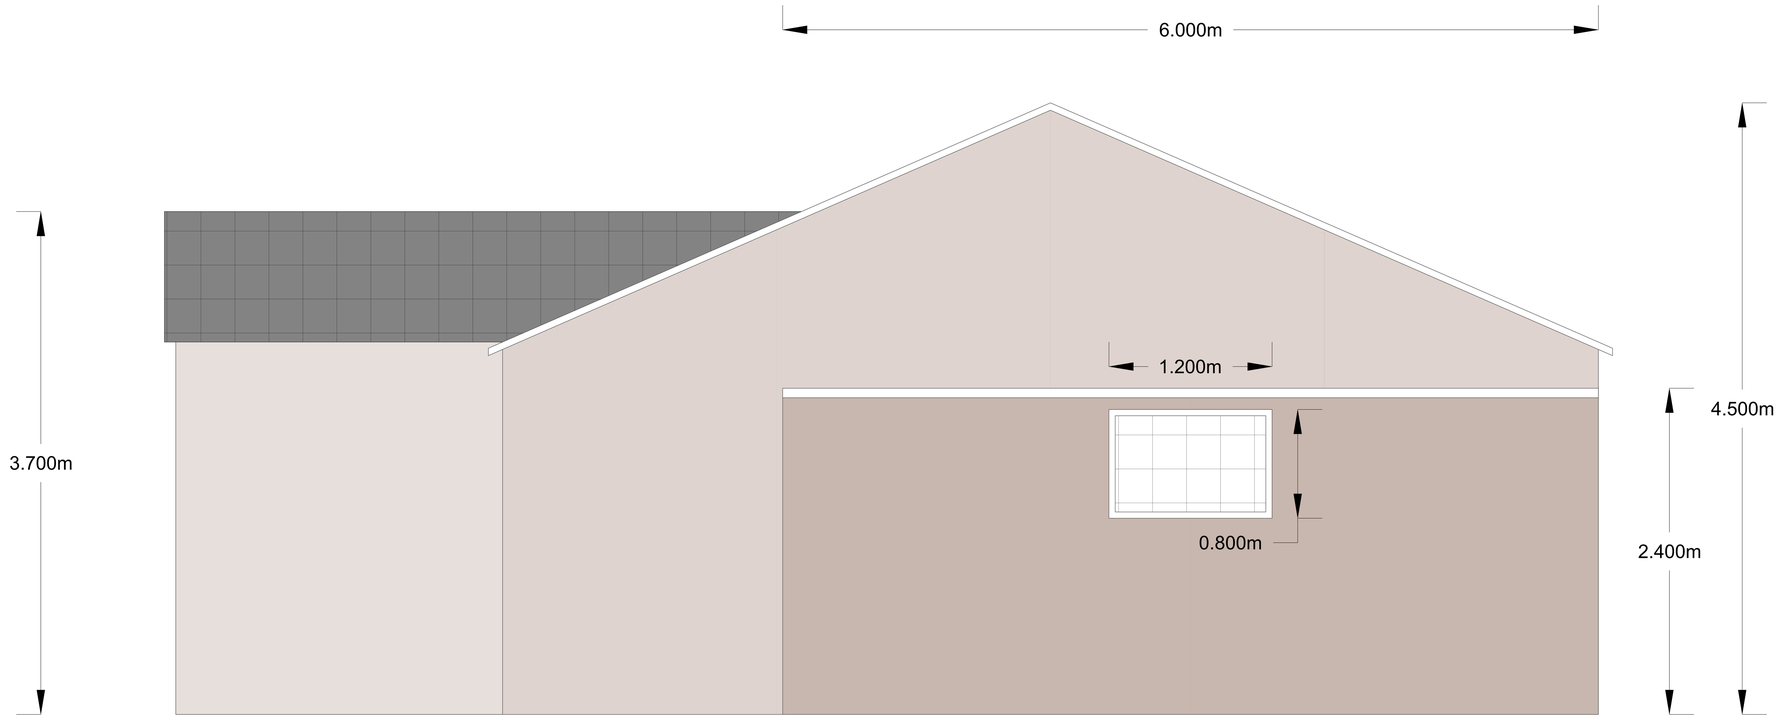

Existing Side Elevation
Scale: 1:100

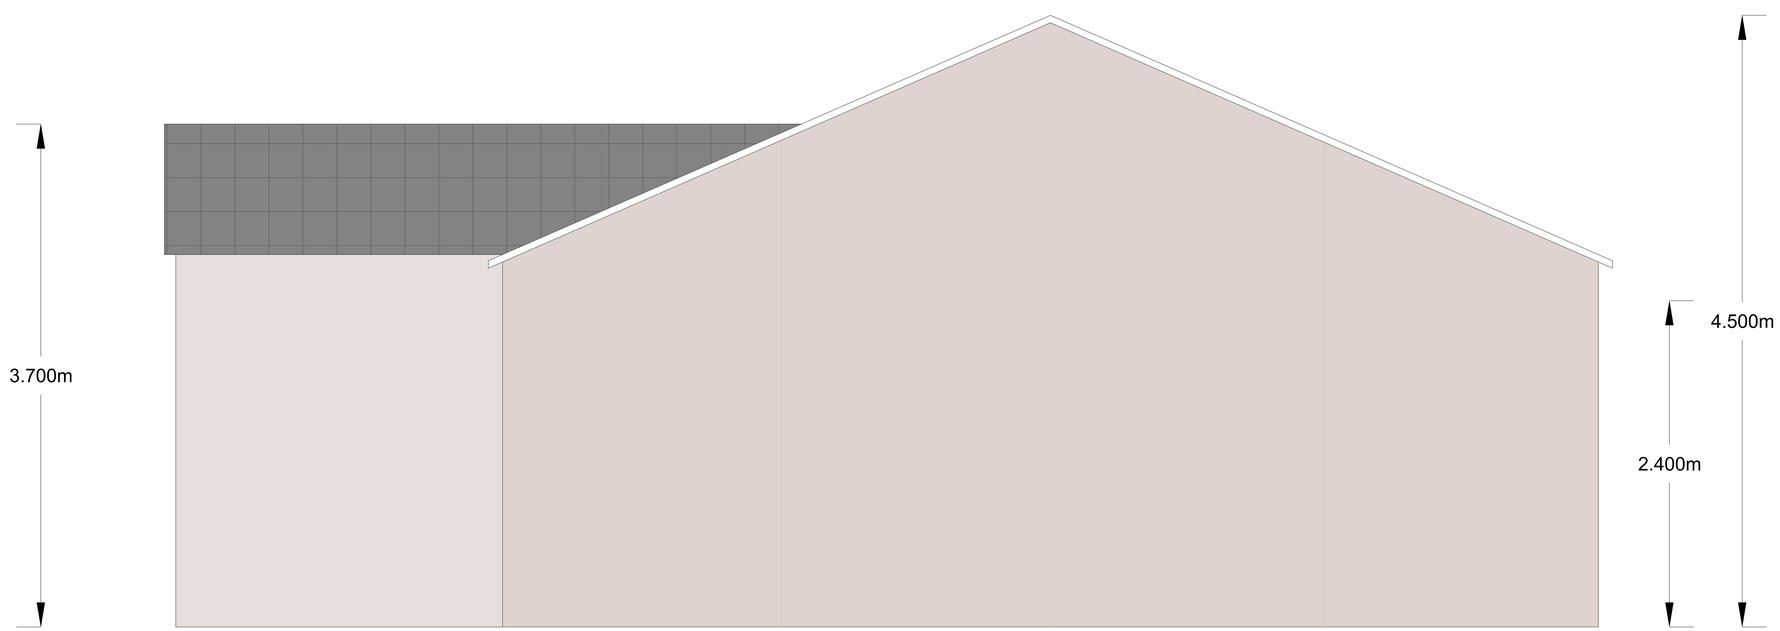

Proposed Side Elevation
Scale: 1:100